


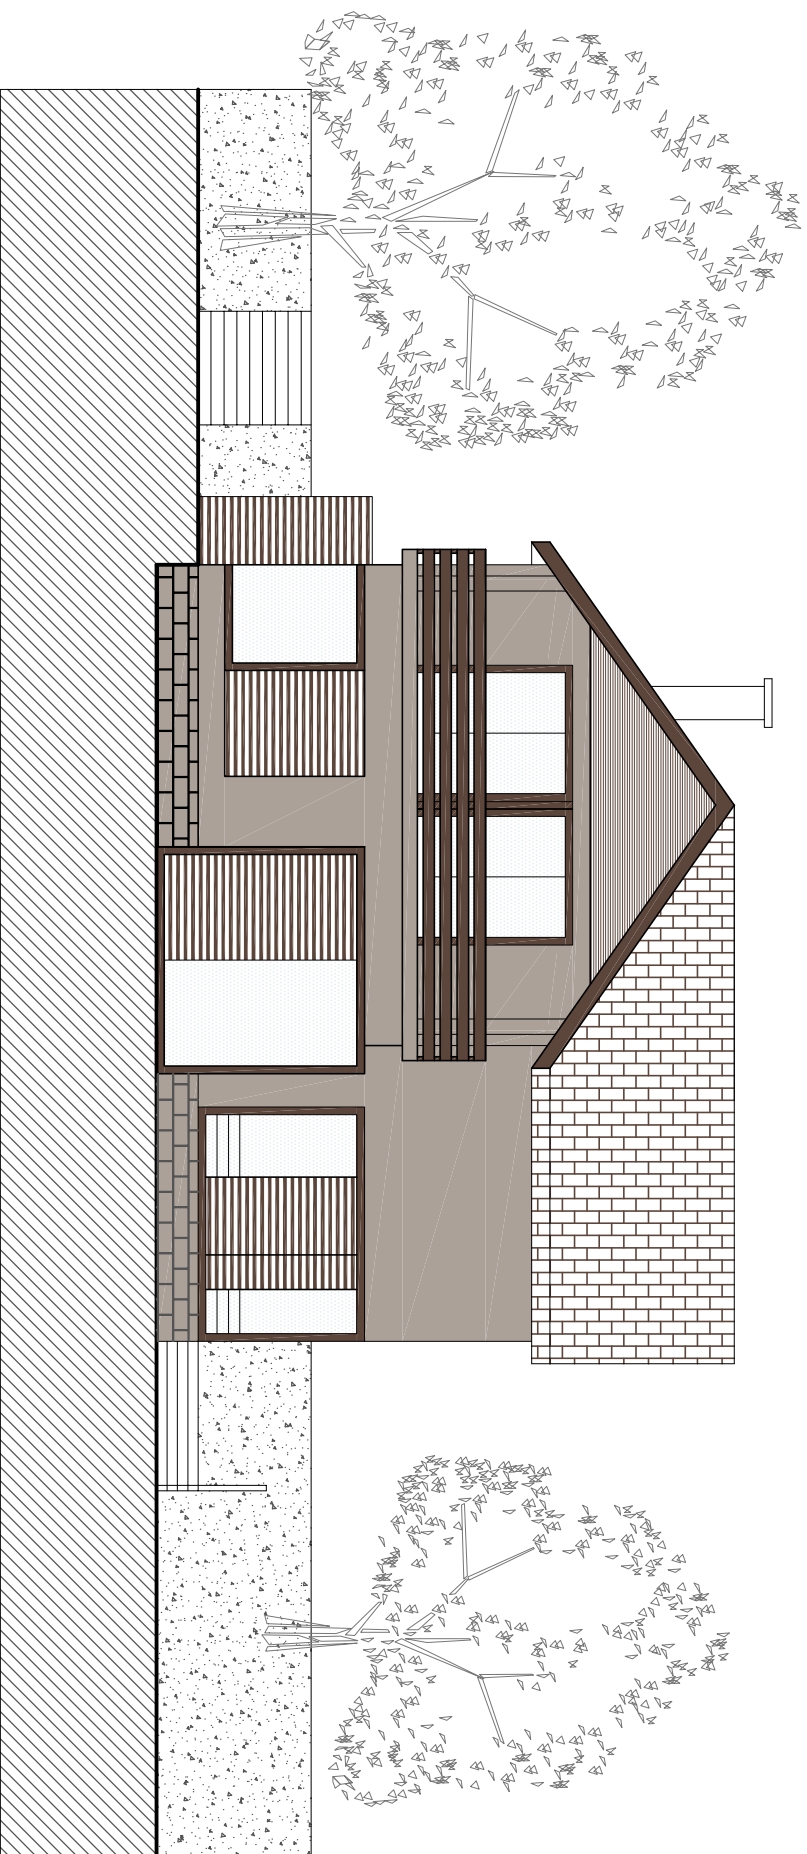

PROČELJE JUG  
M.J. 1: 100